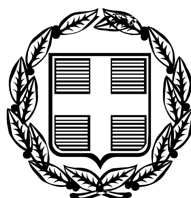


ΕΦΗΜΕΡΙΣ ΤΗΣ ΚΥΒΕΡΝΗΣΕΩΣ

ΤΗΣ ΕΛΛΗΝΙΚΗΣ ΔΗΜΟΚΡΑΤΙΑΣ

ΤΕΥΧΟΣ ΤΕΤΑΡΤΟ **Αρ. Φύλλου 318**

18 Απριλίου 2006

ΑΠΟΦΑΣΕΙΣ

Αριθ. 1224

Καθορισμός ορίων αιγιαλού και παραλίας στη θέση «Γένι» του Δ.Δ. Βλυχού Δήμου Ελλομένου Νομού Λευκάδας.

Ο ΓΕΝΙΚΟΣ ΓΡΑΜΜΑΤΕΑΣ
ΠΕΡΙΦΕΡΕΙΑΣ ΙΟΝΙΩΝ ΝΗΣΩΝ

Έχοντας υπόψη:

1. Τις διατάξεις των άρθρων 3, 4, 5 και 6 του ν. 2971/2001 (ΦΕΚ 285/τ.Α΄/19.12.2001) «Περί αιγιαλού και παραλίας».

2. Τις διατάξεις άρθρου 1 του ν.δ. 439/1970 «περί συμπληρώσεως των διατάξεων περί αιγιαλού».

3. Τις διατάξεις του άρθρου 5 του ν. 3200/1955 «περί διοικητικής αποκέντρωσης» όπως αυτές τροποποιήθηκαν και ισχύουν σήμερα.

4. Τις διατάξεις του άρθρου 19 παρ. 5 ν. 2344/1995, του άρθρου 52 παρ. 6 ν.2218/1994, του άρθρου 4 παρ. 7 του ν. 2240/1994, δυνάμει των οποίων αρμοδιότητες του Υπουργείου Οικονομικών που είχαν μεταβιβασθεί στους Νομάρχες, ανήκουν στον Περ/κό Δ/ντή, σε συνδυασμό με αυτές του άρθρου 14 παρ. 2 του ν.2399/1996 με τις οποίες προβλέπεται η κατάργηση των θέσεων των Περ/κών Δ/ντών, οι αρμοδιότητες πλέον του οποίου περιήλθαν στο Γενικό Γραμματέα της Περιφέρειας και ασκούνται από τον Αναπληρωτή Περ/κό Δ/ντή.

5. Τις διατάξεις του τέταρτου εδαφίου της παρ. 2 του άρθρου 1 και της παρ. 6 του ίδιου άρθρου του ν.2503/1997 «Διοίκηση, οργάνωση, στελέχωση της Περιφέρειας, ρύθμιση θεμάτων για την Τοπική Αυτοδιοίκηση και άλλες διατάξεις» (ΦΕΚ 107/Α), σύμφωνα με τις οποίες οι Περιφερειακές Υπηρεσίες του Υπουργείου Οικονομικών, που συγκροτούσαν την Περιφερειακή Διοίκηση του Νομού ή της Νομαρχίας, δεν υπήχθησαν στην ενιαία οργανική μονάδα της Περιφέρειας, ούτε καταργήθηκαν, αλλά αποτελούν από 1.9.1997, Υπηρεσίες του Υπουργείου Οικονομικών.

6. Το υπ' αριθμ. 28979/31.7.1997 έγγραφο της Δ/νσης Διοίκησης του Υπουργείου Εσωτερικών, Δημ. Διοίκησης και Αποκέντρωσης, σύμφωνα με το οποίο οι αρμοδιότητες του Γενικού Γραμματέα της Περιφέρειας σε θέματα Υπηρεσιών του Υπουργείου Οικονομικών, μεταφέρονται από 1.9.1997 στον Υπουργό Οικονομικών.

7. Την υπ' αριθμ. 3793,0/Δ/ΟΕ1264/19.10.2006 (ΦΕΚ Β΄ 1432) κοινή απόφαση των Πρωθυπουργού και Υπουργού Οικονομίας και Οικονομικών για τον καθορισμό αρμοδιοτήτων των Υφυπουργών Οικονομίας και Οικονομικών».

8. Τις διατάξεις της παρ. 21 του άρθρου 46 του ν.3220/2004 (ΦΕΚ 15/τ.Α/28.1.2004) «Μεταβίβαση αρμοδιοτήτων του Υπουργού Οικονομίας και Οικονομικών στον Γεν. Γραμματέα της Περιφέρειας».

9. Το υπ' αριθμ. 1030067/296/Α006/7.4.2004 έγγραφο της Δ/νσης Οργάνωσης της Γενικής Δ/νσης Διοικητικής Υποστήριξης του Υπουργείου Οικονομίας και Οικονομικών «Διευκρινήσεις για τις αρμοδιότητες των Υφυπουργών Οικονομίας και Οικονομικών που περιέρχονται από 10.4.2004 στους Γεν. Γραμματείς Περιφερειών».

10. Την από 16.7.2004 έκθεση της επιτροπής καθορισμού των ορίων αιγιαλού και παραλίας στη θέση «Γένι» Δ.Δ. Βλυχού Δήμου Ελλομένου Νομού Λευκάδας και το από Μάιο του 2004 τοπογραφικό και υψομετρικό διάγραμμα, κλίμακας 1:500 το οποίο συντάχθηκε από τον Πολιτικό Μηχανικό Ιωάννη Βούλγαρη σε μία (1) πινακίδα, ελέγχθηκε για την ακρίβεια της αποτύπωσης στις 16.7.2004 από τον Μπέλλο Ευάγγελο Πολ. Μηχανικό ΤΥΔΚ Λευκάδας και θεωρήθηκε στις 16.7.2004 από τον Κυριάκο Προκοπίου Πολιτικό Μηχανικό Προϊστάμενο ΤΥΔΚ Λευκάδας.

11. Το υπ' αριθμ. Φ 544.5/421/05/8.4.2005 έγγραφο του Γενικού Επιτελείου Ναυτικού, αποφασίζουμε:

Επικυρώνουμε την από 16.7.2004 έκθεση της κατά το άρθρο 3 του ν. 2971/2001 αρμόδιας Επιτροπής περί χάραξης των ορίων αιγιαλού και παραλίας στη θέση «Γένι» του Δ.Δ. Βλυχού Δήμου Ελλομένου Νομού Λευκάδας καθώς επίσης και το από Μάιο του 2004 τοπογραφικό και υψομετρικό διάγραμμα, κλίμακας 1:500 το οποίο συντάχθηκε από τον Πολιτικό Μηχανικό Ιωάννη Βούλγαρη σε μία (1) πινακίδα, ελέγχθηκε για την ακρίβεια της αποτύπωσης στις 16.7.2004 από τον Μπέλλο Ευάγγελο Πολ. Μηχανικό ΤΥΔΚ Λευκάδας και θεωρήθηκε στις 16.7.2004 από τον Κυριάκο Προκοπίου Πολιτικό Μηχανικό Προϊστάμενο ΤΥΔΚ Λευκάδας.

Στο τοπογραφικό αυτό διάγραμμα, καθορίσθηκε η οριογραμμή του αιγιαλού με κόκκινη συνεχή πολυγωνική γραμμή με στοιχεία Α1, Α2, ... έως Α12.

Η οριογραμμή της παραλίας με κίτρινη συνεχή πολυγωνική γραμμή με στοιχεία Π1, Π2, ... έως Π12

Αποφαίνεται ότι δεν υφίσταται παλαιός αιγιαλός.

Η ζώνη παραλίας έχει πλάτος σταθερό 10 μέτρα για να εξυπηρετούνται οι σκοποί του άρθρου 1 παρ. 2 του ν.2971/2001.

Δεν υπάρχουν κτίσματα εντός του αιγιαλού και της ζώνης παραλίας.

Η απόφαση αυτή μαζί με την έκθεση της Επιτροπής και το τοπογραφικό διάγραμμα, να δημοσιευτούν στην Εφημερίδα της Κυβερνήσεως.

Κέρκυρα, 3 Φεβρουαρίου 2006

Ο Γενικός Γραμματέας Περιφέρειας
ΣΩΤΗΡΙΟΣ Θ. ΒΟΣΔΟΥ

ΕΚΘΕΣΗ

Επιτροπής καθορισμού των ορίων αιγιαλού και παραλίας του άρθρου 3 του ν.2971/2001

Για τον καθορισμό των ορίων αιγιαλού και παραλίας στο Δ. Δ. Βλυχού Δήμου Ελλομένου στην περιοχή «Γένι»

Στην Λευκάδα σήμερα στις 16.7.2004 οι υπογεγραμμένοι:

1. Βασιλική Πάλμου, Προϊσταμένη Κτηματικής Υπηρεσίας του Δημοσίου, ως Πρόεδρος.

2. Κυριάκος Προκοπίου, Προϊστάμενος Τ.Υ.Δ.Κ. Λευκάδας.

3. Νικόλαος Ζωγάκης, Λιμενάρχης Λευκάδας.

4. Ευάγγελος Μοσχονάς, Προϊστάμενος Τμήματος Πολεοδομίας Λευκάδας.

5. Αλέκος Γιαννακόπουλος αντί του Διευθυντή Περιβάλλοντος και Χωροταξίας Περιφέρειας Ιονίων Νήσων.

Αποτελούντες την επιτροπή καθορισμού των ορίων αιγιαλού και παραλίας δυνάμει του άρθρου 3 του ν.2971/2001, μεταβήκαμε επί τόπου στην προαναφερόμενη περιοχή στις 16.7.2004 και

Αφού λάβαμε υπ' όψη

1. Την αριθμ. πρωτ. 576/19.5.2004 αίτηση του Ιωάννη Μανωλίτση, με την οποία ζητά τον καθορισμό αιγιαλού - παραλίας στη θέση «Γένι» του Δ.Δ. Βλυχού Δήμου Ελλομένου.

2. Το από τον Μάιο 2004 τοπογραφικό διάγραμμα με κλίμακα 1:500 του Πολιτικού Μηχανικού Ιωάννη Βούλγαρη για τον καθορισμό των ορίων αιγιαλού και παραλίας ηλεγμένο για την ακρίβεια της αποτύπωσης από τον Ευάγγελο Μπέλλο, Πολιτικό Μηχανικό Τ.Υ.Δ.Κ. και θεωρημένο από τον Κυριάκο Προκοπίου, Πολιτικό Μηχανικό, Προϊστάμενο Τ.Υ.Δ.Κ. όπως το άρθρο 4 του ν.2971/2001 ορίζει.

3. Τις λοιπές διατάξεις του ν.2971/2001 περί αιγιαλού και παραλίας και ειδικότερα τα άρθρα 5 και 9.

4. Τα στοιχεία καθορισμού αιγιαλού και παραλίας που προβλέπονται από το άρθρο 9 του ν. 2971/2001 και ειδικότερα:

α) Τη γεωμορφολογία του εδάφους για την οποία αναλυτικά αναφέρεται ότι:

α1. Η μορφολογία της ακτής συνίσταται από χαλαρά ιζήματα (άμμος, αμμοϊλύς, χαλίκια) που έχουν προκύψει από την εναπόθεση φερτών υλών ρυάκων και τα οποία έχουν εύρος που κυμαίνεται από 0,5 έως 2 μέτρα και υψόμετρα αυχένα που κυμαίνονται από 0,30 έως 0,70 μέτρα και τμηματικά από χαμηλούς κρηπιδότοιχους εκ σκυροδέματος ή λιθοδομών.

α2. Της ακτής συνέχονται εκτάσεις λοφώδεις - ορεινές με έδαφος γαιώδες - ημιβραχώδες.

α3. Το φυσικό όριο βλάστησης συνίσταται από χαμηλή ποώδη βλάστηση σε συνδυασμό με θαμνώδη φυσική βλάστηση, στη συνέχεια της οποίας υπάρχουν καλλιέργειες ελαιοδένδρων.

β) Το γεγονός ότι στην περιοχή δεν υπάρχουν παράκτιοι φυσικοί πόροι.

γ) Το γεγονός ότι οι συνήθεις επικρατούντες άνεμοι στην ανωτέρω περιοχή είναι ασθενείς Βορειοδυτικοί και Ανατολικοί.

δ) Τη μορφολογία του πυθμένα ο οποίος συνίσταται από αμμώδη - ιλυώδη σύσταση και μικρά βάθη κοντά στην ακτή συνέπεια των οποίων η θραύση των κυμάτων γίνεται σε μεγάλη απόσταση από την ακτογραμμή και η επίδραση του κύματος στην ακτή είναι μικρή.

ε) Τον τομέα ανάπτυξης κυματισμού σε σχέση με το μέτωπο της ακτής, ότι δηλαδή πρόκειται για ακτή εντός όρμου με μικρό ανάπτυγμα πελάγους που δεν συμβάλλει στη δημιουργία μεγάλης έντασης κυματικού πεδίου.

στ) Την μη ύπαρξη τεχνικών έργων στην περιοχή πλην μικρών κρηπιδοτοίχων.

ζ) Την μη ύπαρξη εγκεκριμένων χωροταξικών κατευθύνσεων και χρήσεων γης που επηρεάζουν την παράκτια ζώνη.

η) Την μη ύπαρξη δημοσίων κτημάτων κάθε κατηγορίας που βρίσκονται σε άμεση γειτνίαση με την παράκτια ζώνη με την επιφύλαξη παντός δικαιώματος του Ελληνικού Δημοσίου που θα προκύψει στο μέλλον.

θ) Την μη ύπαρξη κτηματολογίου.

ι) Την μη ύπαρξη ευπαθών οικοσυστημάτων και προστατευόμενων περιοχών, αποφασίζουμε:

Καθορίζουμε επί του ως άνω τοπογραφικού διαγράμματος:

1. Την οριογραμμή του αιγιαλού με κόκκινη συνεχή πολυγωνική γραμμή.

2. Την οριογραμμή παραλίας με κίτρινη συνεχή πολυγωνική γραμμή.

3. Δεν υφίσταται οριογραμμή παλαιού αιγιαλού

4. Η οριογραμμή αιγιαλού απέχει σταθερά από την οριογραμμή παραλίας απόσταση 10 μ.Αναλυτικότερα:

Οι κατωτέρω κορυφές εξαρτώνται απ' ευθείας από το κρατικό τριγωνομετρικό δίκτυο με συντεταγμένες του ΕΓΣΑ 87. 1. Ως οριογραμμή αιγιαλού ορίζεται η πολυγωνική των κορυφών Α1, Α2, Α3, έως Α12 με τις συντεταγμένες που αναγράφονται στον πίνακα που ακολουθεί.

ΠΙΝΑΚΑΣ ΣΥΝΤΕΤΑΓΜΕΝΩΝ ΚΟΡΥΦΩΝ ΑΙΓΙΑΛΟΥ

ΚΟΡΥΦΗ	Χ	Υ
Α1	213723.15	4288265.40
Α2	213747.63	4288262.94
Α3	213771.24	4288270.88
Α4	213792.38	4288289.00
Α5	213825.67	4288308.36
Α6	213841.68	4288321.80
Α7	213853.93	4288342.55
Α8	213853.47	4288368.11
Α9	213859.34	4288377.35
Α10	213865.58	4288381.68
Α11	213963.23	4288414.47
Α12	213972.76	4288418.65

2. Ως οριογραμμή της παραλίας ορίζεται η πολυγωνική των κορυφών ΓΠ, Π2, ΓΤ3 ,... έως Π12 με τις συντεταγμένες που αναγράφονται στον πίνακα που ακολουθεί.

ΠΙΝΑΚΑΣ ΣΥΝΤΕΤΑΓΜΕΝΩΝ ΚΟΡΥΦΩΝ ΠΑΡΑΛΙΑΣ


ΚΟΡΥΦΗ	Χ	Υ
ΠΙ	213725.17	4288255.15
Π2	213748.77	4288252.78
Π3	213776.27	4288262.03
Π4	213798.20	4288280.82
Π5	213831.44	4288300.15
Π6	213849.42	4288315.24
Π7	213863.98	4288339.90
Π8	213863.52	4288365.29
Π9	213866.70	4288370.28
Π10	213870.12	4288372.65
Π11	213966.84	4288405.13
Π12	213976.08	4288409.21


Η κορυφή Α1 του αιγιαλού συμπίπτει με την κορυφή 11 του ήδη καθορισθέντος αιγιαλού (ΦΕΚ 59 Δ΄/20.1.1993) και η κορυφή ΠΙ της παραλίας συμπίπτει με την κορυφή 11΄ της ήδη καθορισθείσης παραλίας.

Η κορυφή Α12 του αιγιαλού συμπίπτει με την κορυφή ΑΙ του ήδη καθορισθέντος αιγιαλού (ΦΕΚ 624 Δ΄/12.8.1999) και η κορυφή Π12 της παραλίας συμπίπτει με την κορυφή Α΄Ι της ήδη καθορισθείσης παραλίας.

Λευκάδα, 16 Ιουλίου 2004
Η Επιτροπή

ΒΑΣ. ΠΑΛΜΟΥ — ΚΥΡ. ΠΡΟΚΟΠΙΟΥ
ΝΙΚ. ΖΩΓΑΚΗΣ — ΕΥΑΓ. ΜΟΣΧΟΝΑΣ
ΑΛΕΚ. ΓΙΑΝΝΑΚΟΠΟΥΛΟΣ

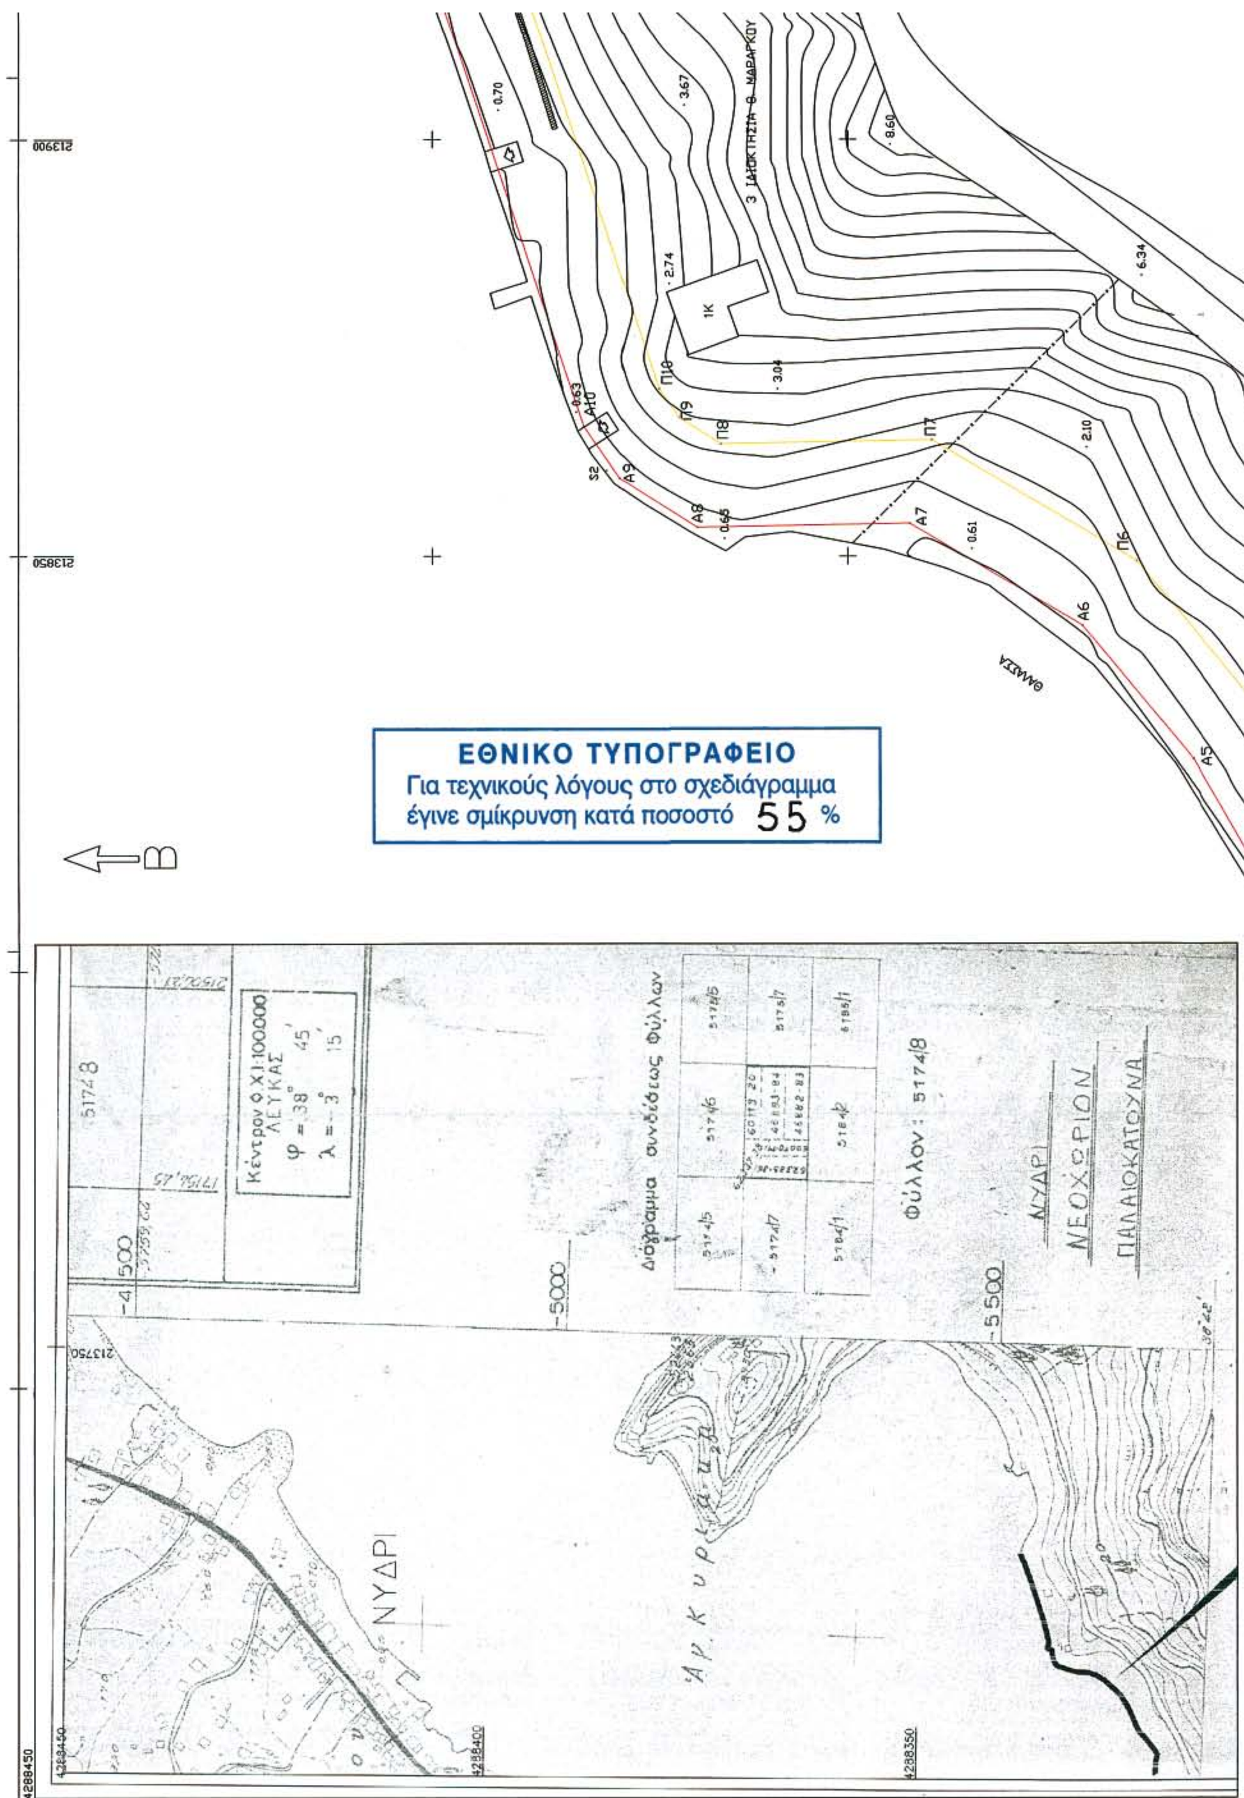
ΕΘΝΙΚΟ ΤΥΠΟΓΡΑΦΕΙΟ
Για τεχνικούς λόγους στο σχεδιάγραμμα
έγινε σμίκρυνση κατά ποσοστό 55 %

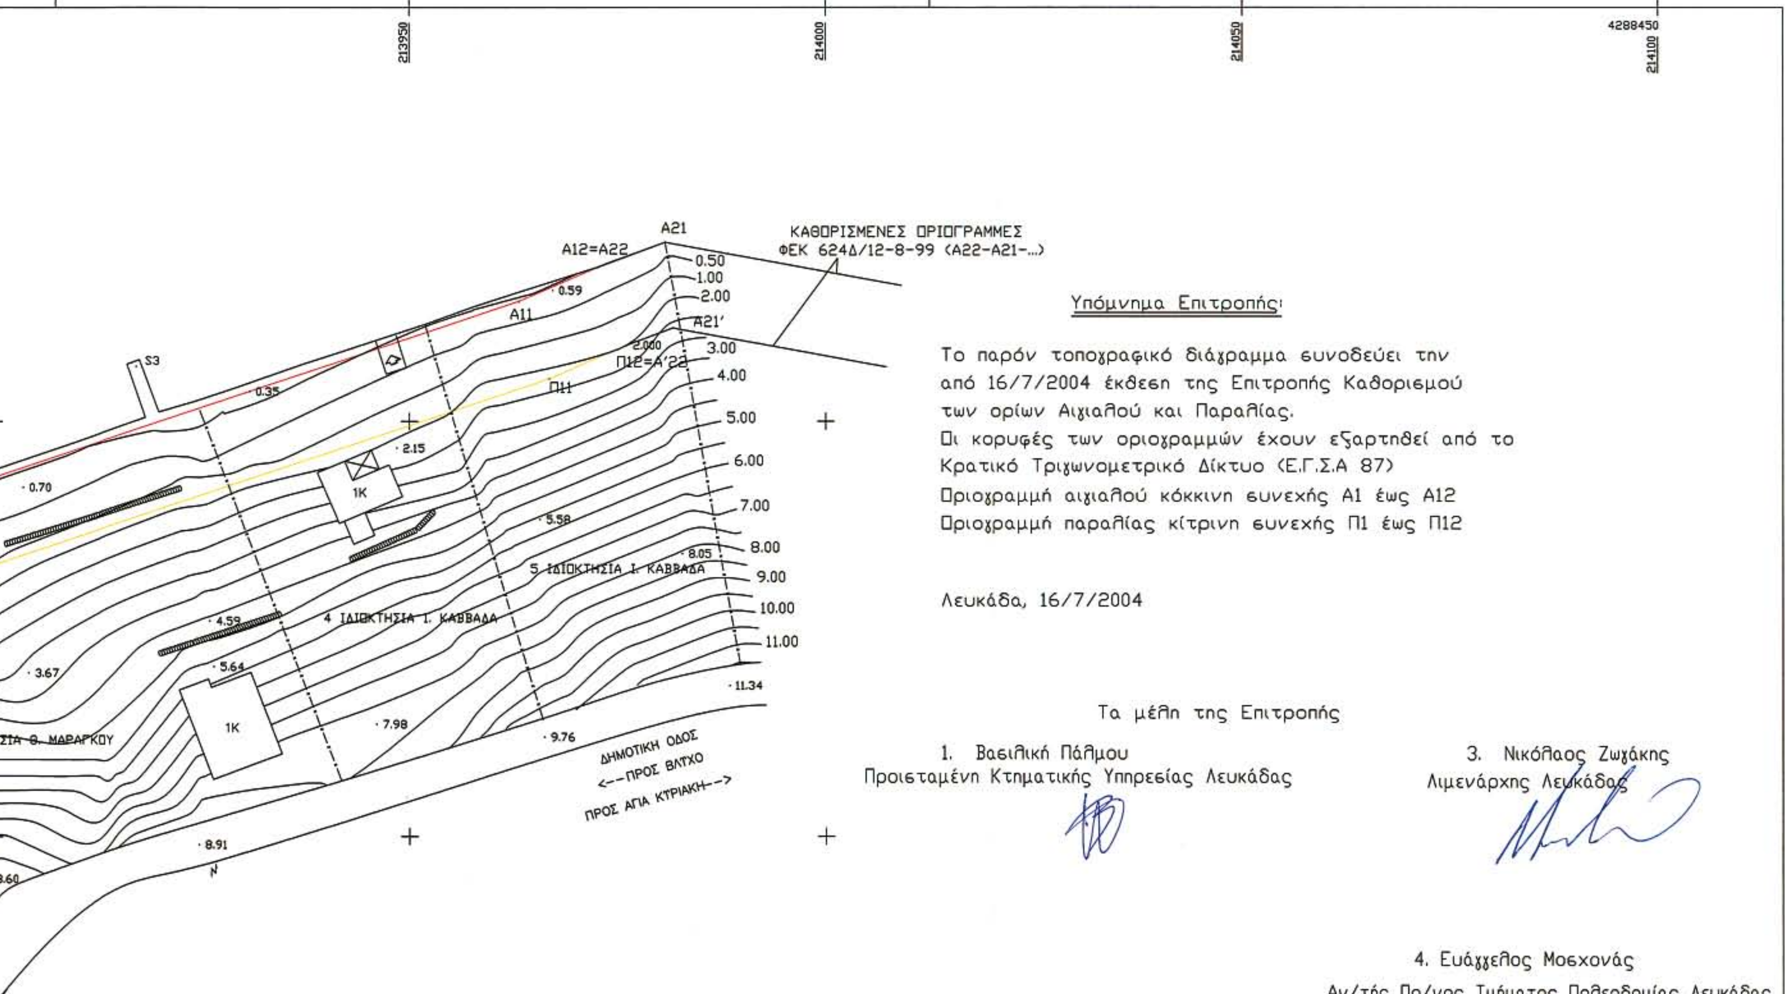

Υπόμνημα Επιτροπής:

Το παρόν τοπογραφικό διάγραμμα συνοδεύει την από 16/7/2004 έκθεση της Επιτροπής Καθορισμού των ορίων Αιγιαλού και Παραλίας.
Οι κορυφές των οριογραμμών έχουν εξαρτηθεί από το Κρατικό Τριγωνομετρικό Δίκτυο (Ε.Γ.Σ.Α 87)
Οριογραμμή αιγιαλού κόκκινη συνεχής Α1 έως Α12
Οριογραμμή παραλίας κίτρινη συνεχής Π1 έως Π12

Λευκάδα, 16/7/2004

Τα μέλη της Επιτροπής

1. Βασιλική Πάλμου
Προισταμένη Κτηματικής Υπηρεσίας Λευκάδας

2. Κυριάκος Προκοπίου
Προιστάμενος ΤΥΔΚ Λευκάδας

3. Νικόλαος Ζωγάκης
Λιμενάρχης Λευκάδας

4. Ευάγγελος Μοσχονάς
Αν/τής Πρ/νος Τμήματος Πολεοδομίας Λευκάδας

5. Αλέκος Γιαννακόπουλος
α/α Διευθυντής ΠΕ.ΧΩ./Π.Ι.Ν.

ΠΕΡΙΟΧΗ ΠΡΟΣ ΚΑΘΟΡΙΣΜΟ
ΟΡΙΟΓΡΑΜΜΩΝ
ΑΠΟΣΠΑΣΜΑ ΧΑΡΤΗ ΓΥΣ 1?5000

ΣΥΝΤΕΤΑΓΜΕΝΕΣ ΣΤΑΣΕΩΝ:

S0	X=213565.65	Y=4288474.62	Z=0.50
S1	X=213651.28	Y=4288166.09	Z=0.40
S2	X=213860.32	Y=4288378.99	Z=0.46
S3	X=213917.29	Y=4288406.63	Z=0.23

ΠΙΝΑΚΑΣ ΕΞΑΣΦΑΛΙΣΕΩΝ ΣΤΑΣΕΩΝ:

S0
E1 3.41 ΠΡΟΒΛΗΤΑ
E2 2,89 ΒΑΣΗ ΚΟΛΩΝΑΣ ΦΩΤΙΣΜΟΥ
E3 3,00 ΒΑΣΗ ΚΟΛΩΝΑΣ ΦΩΤΙΣΜΟΥ

S1
E1 1,85 ΠΡΟΒΛΗΤΑ
E2 1,01 ΠΡΟΒΛΗΤΑ
E3 2,26 ΠΡΟΒΛΗΤΑ

S2
E1 2,95 ΠΡΟΒΛΗΤΑ
E2 6,93 ΠΡΟΒΛΗΤΑ
E3 2,51 ΠΡΟΒΛΗΤΑ

S3
E1 0,90 ΠΡΟΒΛΗΤΑ
E2 1,17 ΠΡΟΒΛΗΤΑ
E3 6,28 ΠΡΟΒΛΗΤΑ

ΕΛΛΗΝΙΚΟ DATUM, ΕΛΛΕΙΨΟΕΙΔΕΣ G.R.S 80
ΠΡΟΒΟΛΗ Τ.Μ 87 ΣΥΝΤ. ΚΛΙΜΑΚΟΣ 0,9996
Μέθοδος αποτύπωσης: Διπλόσυχνο GPS, RTK
Τριγωνομετρικό: "Άγιοι Πάντες" Νεοχωρίου
X=211666.61, Y=4288842.93, Z=300.82
Ισοδιάσταση 0.50m.
Χρονολογία αποτύπωσης: Μάιος 2004

ΚΟΡΥΦΕΣ ΓΡΑΜΜΗΣ ΑΙΓΙΑΛΟΥ		
Α/Α	X	Y
Α1	213723.15	4288265.40
Α2	213747.63	4288262.94
Α3	213771.24	4288270.88
Α4	213792.38	4288289.00
Α5	213825.67	4288308.36
Α6	213841.68	4288321.80
Α7	213853.93	4288342.55
Α8	213853.47	4288368.11
Α9	213859.34	4288377.35
Α10	213865.58	4288381.68
Α11	213963.23	4288414.47
Α12	213972.76	4288418.65

ΚΟΡΥΦΕΣ ΓΡΑΜΜΗΣ ΠΑΡΑΛΙΑΣ		
Α/Α	X	Y
Π1	213725.17	4288255.15
Π2	213748.77	4288252.78
Π3	213776.27	4288262.03
Π4	213798.20	4288280.82
Π5	213831.44	4288300.15
Π6	213849.42	4288315.24
Π7	213863.98	4288339.90
Π8	213863.52	4288365.29
Π9	213866.70	4288370.28
Π10	213870.12	4288372.65
Π11	213966.84	4288405.13
Π12	213976.08	4288409.21

ΥΠΟΜΝΗΜΑ ΣΥΜΒΟΛΩΝ:

ΚΤΙΡΙΟ — 2Κ

ΣΤΥΛΟΣ Δ.Ε.Η - Ο.Τ.Ε

ΠΕΡΙΦΡΑΞΗ ΑΠΟ ΣΥΡΜΑΤΟΠΛΕΓΜΑ

ΠΕΡΙΦΡΑΞΗ ΑΠΟ ΛΗΘΙΑ

ΡΑΜΠΑ ΟΧΗΜΑΤΩΝ ΚΑΙ ΣΚΑΦΩΝ

ΠΕΡΙΦΕΡΕΙΑ ΙΟΝΙΩΝ ΝΗΣΙΩΝ
Δ/ΝΣΗ ΠΕΡΙΒ/ΝΤΟΣ & ΧΩΡΟΤΑΞΙΑΣ
Συνοδεύει την 1924/3-2-06
απόφαση Γεν. Γραμματέα Π.Ι.Ν.
Κέρκυρα 3-2-06
Ο Δ/ντής ΠΕΧΩ

Ιωάννης Χαλμούκης
Μηχανικός ΠΕ

ΜΕΛΕΤΗ:	ΤΟΠΟΓΡΑΦΙΚΗ ΜΕΛΕΤΗ ΚΑΘΟΡΙΣΜΟΥ ΟΡΙΩΝ ΑΙΓΙΑΛΟΥ ΚΑΙ ΠΑΡΑΛΙΑΣ	
ΘΕΣΗ:	ΓΕΝΙ ΔΗΜΟΥ ΕΛΛΟΜΕΝΟΥ Ν. ΛΕΥΚΑΔΑΣ	
ΑΡΜΟΔΙΑ ΔΟΥ:	ΔΟΥ ΛΕΥΚΑΔΑΣ	
ΕΝΔΙΑΦΕΡΟΜΕΝΟΣ:	ΙΩΑΝΝΗΣ ΜΑΝΩΛΙΤΣΗΣ	
ΘΕΜΑ ΣΧΕΔΙΟΥ:	ΤΟΠΟΓΡΑΦΙΚΟ ΔΙΑΓΡΑΜΜΑ	
ΚΛΙΜΑΚΑ:	1:500	ΛΕΥΚΑΔΑ, ΜΑΙΟΣ 2004
	ΒΟΥΛΓΑΡΗΣ ΙΩΑΝΝΗΣ ΠΟΛΙΤΙΚΟΣ ΜΗΧΑΝΙΚΟΣ Τ.Ε.Ε. 25858 ΛΕΥΚΑΔΑ ΤΜΧ 25909	
ΜΕΛΕΤΗΤΗΣ:	ΒΟΥΛΓΑΡΗΣ ΙΩΑΝΝΗΣ ΠΟΛΙΤΙΚΟΣ ΜΗΧΑΝΙΚΟΣ	

ΗΛΕΓΧΘΗ ΓΙΑ ΤΗΝ ΑΚΡΙΒΕΙΑ
ΤΗΣ ΑΠΟΤΥΠΩΣΗΣ:
ΛΕΥΚΑΔΑ 16/7/2004
Ο ΕΛΕΓΞΑΣ:

ΕΥΑΓΓΕΛΟΣ ΜΠΕΛΟΣ
ΠΟΛΙΤΙΚΟΣ ΜΗΧΑΝΙΚΟΣ

ΘΕΩΡΗΘΗΚΕ:
ΛΕΥΚΑΔΑ,16/7/2004
Ο ΠΡ/ΝΟΣ ΤΥΔΚ

ΚΥΡΙΑΚΟΣ ΠΡΟΚΟΠΙΟΥ
ΠΟΛΙΤΙΚΟΣ ΜΗΧΑΝΙΚΟΣ

213950

214000

ΕΘΝΙΚΟ ΤΥΠΟΓΡΑΦΕΙΟ

ΕΦΗΜΕΡΙΔΑ ΤΗΣ ΚΥΒΕΡΝΗΣΕΩΣ

ΠΕΡΙΦΕΡΕΙΑΚΑ ΓΡΑΦΕΙΑ ΠΩΛΗΣΗΣ Φ.Ε.Κ.

ΘΕΣΣΑΛΟΝΙΚΗ - Βασ. Όλγας 227	**(2310) 423 956**	**ΛΑΡΙΣΑ** - Διοικητήριο	**(2410) 597449**
ΠΕΙΡΑΙΑΣ - Ευριπίδου 63	**(210) 413 5228**	**ΚΕΡΚΥΡΑ** - Σαμαρά 13	**(26610) 89 122**
ΠΑΤΡΑ - Κορίνθου 327	**(2610) 638 109**		**(26610) 89 105**
	(2610) 638 110	**ΗΡΑΚΛΕΙΟ** - Πεδιάδος 2	**(2810) 300 781**
ΙΩΑΝΝΙΝΑ - Διοικητήριο	**(26510) 87215**	**ΛΕΣΒΟΣ** - Πλ.Κωνσταντινουπόλεως 1	**(22510) 46 654**
ΚΟΜΟΤΗΝΗ - Δημοκρατίας 1	**(25310) 22 858**		**(22510) 47 533**

ΤΙΜΗ ΠΩΛΗΣΗΣ ΦΥΛΛΩΝ ΕΦΗΜΕΡΙΔΟΣ ΤΗΣ ΚΥΒΕΡΝΗΣΕΩΣ

Σε έντυπη μορφή:
- Για τα ΦΕΚ από 1 μέχρι 16 σελίδες σε 1 euro, προσαυξανόμενη κατά 0,20 euro για κάθε επιπλέον οκτασέλιδο ή μέρος αυτού.
- Για τα φωτοαντίγραφα ΦΕΚ σε 0,15 euro ανά σελίδα.

Σε μορφή CD:

Τεύχος	Περίοδος	EURO	Τεύχος	Περίοδος	EURO
Α΄	Ετήσιο	150	Αναπτυξιακών Πράξεων	Ετήσιο	50
Α	3μηνιαίο	40	Ν.Π.Δ.Δ.	Ετήσιο	50
Α΄	Μηνιαίο	15	Παράρτημα	Ετήσιο	50
Β’	Ετήσιο	300	Εμπορικής και Βιομηχανικής Ιδιοκτησίας	Ετήσιο	100
Β΄	3μηνιαίο	80	Ανωτάτου Ειδικού Δικαστηρίου	Ετήσιο	5
Β΄	Μηνιαίο	30	Διακηρύξεων Δημοσίων Συμβάσεων	Ετήσιο	200
Γ΄	Ετήσιο	50	Διακηρύξεων Δημοσίων Συμβάσεων	Εβδομαδιαίο	5
Δ΄	Ετήσιο	220	Α.Ε. & Ε.Π.Ε	Μηνιαίο	100
Δ΄	3μηνιαίο	60			

- Η τιμή πώλησης μεμονωμένων Φ.Ε.Κ σε μορφή cd-rom από εκείνα που διατίθενται σε ηλεκτρονική μορφή και μέχρι 100 σελίδες σε 5 euro προσαυξανόμενη κατά 1 euro ανά 50 σελίδες.
- Η τιμή πώλησης σε μορφή cd-rom δημοσιευμάτων μιας εταιρείας στο τεύχος Α.Ε. και Ε.Π.Ε. σε 5 euro ανά έτος.

ΠΑΡΑΓΓΕΛΙΑ ΚΑΙ ΑΠΟΣΤΟΛΗ Φ.Ε.Κ. : τηλεφωνικά : 210 - 4071010, fax : 210 - 4071010 internet : http://www.et.gr.

ΕΤΗΣΙΕΣ ΣΥΝΔΡΟΜΕΣ Φ.Ε.Κ.

	Σε έντυπη μορφή	Από το Internet
Α΄ (Νόμοι, Π.Δ., Συμβάσεις κτλ.)	225 €	190 €
Β΄ (Υπουργικές αποφάσεις κτλ.)	320 €	225 €
Γ΄ (Διορισμοί, απολύσεις κτλ. Δημ. Υπαλλήλων)	65 €	ΔΩΡΕΑΝ
Δ΄ (Απαλλοτριώσεις, πολεοδομία κτλ.)	320 €	160 €
Αναπτυξιακών Πράξεων και Συμβάσεων (Τ.Α.Π.Σ.)	160 €	95 €
Ν.Π.Δ.Δ. (Διορισμοί κτλ. προσωπικού Ν.Π.Δ.Δ.)	65 €	ΔΩΡΕΑΝ
Παράρτημα (Προκηρύξεις θέσεων ΔΕΠ κτλ.)	33 €	ΔΩΡΕΑΝ
Δελτίο Εμπορικής και Βιομ/κής Ιδιοκτησίας (Δ.Ε.Β.Ι.)	65 €	33 €
Ανωτάτου Ειδικού Δικαστηρίου (Α.Ε.Δ.)	10 €	ΔΩΡΕΑΝ
Ανωνύμων Εταιρειών & Ε.Π.Ε.	2.250 €	645 €
Διακηρύξεων Δημοσίων Συμβάσεων (Δ.Δ.Σ.)	225 €	95 €
Πρώτο (Α΄), Δεύτερο (Β΄) και Τέταρτο (Δ΄)	–	450 €

- Το τεύχος του ΑΣΕΠ (έντυπη μορφή) θα αποστέλλεται σε συνδρομητές με την επιβάρυνση των 70 euro, ποσό το οποίο αφορά ταχυδρομικά έξοδα.
- Για την παροχή δικαιώματος ηλεκτρονικής πρόσβασης σε Φ.Ε.Κ. προηγουμένων ετών και συγκεκριμένα στα τεύχη Α΄, Β΄, Δ΄, Αναπτυξιακών Πράξεων & Συμβάσεων, Δελτίο Εμπορικής και Βιομηχανικής Ιδιοκτησίας Διακηρύξεων, Δημοσίων Συμβάσεων και Α.Ε. & Ε.Π.Ε., η τιμή προσαυξάνεται πέραν του ποσού της ετήσιας συνδρομής έτους 2006, κατά 40 euro ανά έτος παλαιότητας και ανά τεύχος.

* Οι συνδρομές του εσωτερικού προπληρώνονται στις ΔΟΥ (το ποσό συνδρομής καταβάλλεται στον κωδικό αριθμό εσόδων ΚΑΕ 2531 και το ποσό υπέρ ΤΑΠΕΤ (5% του ποσού της συνδρομής) στον κωδικό αριθμό εσόδων ΚΑΕ 3512).Το πρωτότυπο αποδεικτικό είσπραξης (διπλότυπο) θα πρέπει να αποστέλλεται ή να κατατίθεται στην αρμόδια Υπηρεσία του Εθνικού Τυπογραφείου.
* Η πληρωμή του υπέρ ΤΑΠΕΤ ποσοστού που αντιστοιχεί σε συνδρομές, εισπράττεται και από τις ΔΟΥ.
* Οι συνδρομητές του εξωτερικού έχουν τη δυνατότητα λήψης των δημοσιευμάτων μέσω internet, με την καταβολή των αντίστοιχων ποσών συνδρομής και ΤΑΠΕΤ .
* Οι Νομαρχιακές Αυτοδιοικήσεις, οι Δήμοι, οι Κοινότητες ως και οι επιχειρήσεις αυτών πληρώνουν το μισό χρηματικό ποσό της συνδρομής και ολόκληρο το ποσό υπέρ του ΤΑΠΕΤ.
* Η συνδρομή ισχύει για ένα ημερολογιακό έτος. Δεν εγγράφονται συνδρομητές για μικρότερο χρονικό διάστημα.
* Η εγγραφή ή ανανέωση της συνδρομής πραγματοποιείται το αργότερο μέχρι την 31ην Δεκεμβρίου κάθε έτους.
* Αντίγραφα διπλοτύπων, ταχυδρομικές επιταγές και χρηματικά γραμμάτια δεν γίνονται δεκτά.

Πληροφορίες Α.Ε. - Ε.Π.Ε. και λοιπών Φ.Ε.Κ.: 210 527 9000
Φωτοαντίγραφα παλαιών ΦΕΚ - ΒΙΒΛΙΟΘΗΚΗ - ΜΑΡΝΗ 8 - Τηλ. (210)8220885 - 8222924
Δωρεάν διάθεση τεύχους Προκηρύξεων ΑΣΕΠ αποκλειστικά από Μάρνη 8 & Περιφερειακά Γραφεία
Δωρεάν ανάγνωση δημοσιευμάτων τεύχους Α΄ από την ιστοσελίδα του Εθνικού Τυπογραφείου

Οι υπηρεσίες εξυπηρέτησης των πολιτών λειτουργούν καθημερινά από 08.00΄ έως 13.00΄


04003181804060008

ΑΠΟ ΤΟ ΕΘΝΙΚΟ ΤΥΠΟΓΡΑΦΕΙΟ
ΚΑΠΟΔΙΣΤΡΙΟΥ 34 * ΑΘΗΝΑ 104 32 * ΤΗΛ. 210 52 79 000 * FAX 210 52 21 004
ΗΛΕΚΤΡΟΝΙΚΗ ΔΙΕΥΘΥΝΣΗ: http://www.et.gr – e-mail: webmaster@et.gr